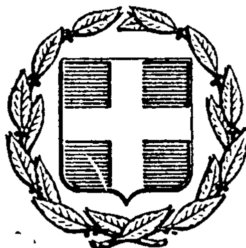


ΕΦΗΜΕΡΙΣ ΤΗΣ ΚΥΒΕΡΝΗΣΕΩΣ
ΤΗΣ ΕΛΛΗΝΙΚΗΣ ΔΗΜΟΚΡΑΤΙΑΣ

ΕΝ ΑΘΗΝΑΙΣ ΤΗ, 3 ΝΟΕΜΒΡΙΟΥ 1977 | ΤΕΥΧΟΣ ΤΕΤΑΡΤΟΝ | ΑΡΙΘΜΟΣ ΦΥΛΛΟΥ 426

ΠΕΡΙΕΧΟΜΕΝΑ

ΑΠΑΛΛΟΤΡΙΩΣΕΙΣ

ΑΠΟΦΑΣΕΙΣ

ΑΝΑΚΟΙΝΩΣΕΙΣ

ΠΟΛΕΟΔΟΜΙΑ

ΑΝΑΚΟΙΝΩΣΕΙΣ

ΑΠΑΛΛΟΤΡΙΩΣΕΙΣ

ΑΠΟΦΑΣΕΙΣ

Ἀριθ. Η. 15106 (1)

* Περὶ ἐπεκτάσεως καὶ καθορισμοῦ χερσαίας ζώνης λιμένος Χαλκίδος, στὴν περιοχὴ ὅρμου Μεγάλο Βαθὺ—Αὐλίδος. (Ἀναδημοσίευση).

Ο ΝΟΜΑΡΧΗΣ ΕΥΒΟΙΑΣ

Ἔχοντας ὑπ' ὄψη:

1) Τὶς διατάξεις τῶν Α.Ν. 4, 19 καὶ 65/1967 μὲ τὶς ὁποῖες καταργοῦνται τὰ Συμβούλια καὶ οἱ Ἐπιτροπὲς γνωμοδοτικῆς ἁρμοδιότητας κλπ. μεταξὺ τῶν ὁποίων καὶ οἱ προβλεπόμενες ἀπὸ τὸ ἄρθρο 17 τοῦ Α.Ν. 2344/1940 Ἐπιτροπὲς καθορισμοῦ χερσαίων ζωνῶν.

2) Τὸν Α.Ν. 2344/1940 «περὶ αἰγιαλοῦ καὶ παραλίας».

3) Τὸν Α.Ν. 1540/1938, ὅπως τροποποιήθηκε μὲ τὸν Α.Ν. 263/1968.

4) Τὸ Ν.Δ. 3620/1956 «περὶ τροποποιήσεως καὶ συμπληρώσεως τῶν διατάξεων «περὶ διοικητικῆς ἀποκεντρώσεως».

5) Τὸ Π.Δ. 649/1977 «περὶ μεταφορᾶς εἰς τὸ Ὑπουργεῖον τῶν ἁρμοδιοτήτων τοῦ Ὑπουργείου Ἐμπορικῆς Ναυτιλίας, περὶ ἐκτελέσεως ἔργων εἰς τοὺς λιμένας ἐν γένει καὶ μεταφορᾶς εἰς τὸ Ὑπουργεῖον Ἐμπορικῆς Ναυτιλίας τῶν ἁρμοδιοτήτων τοῦ Ὑπουργείου Δημοσίων Ἔργων περὶ ἐποπτείας. ὀργανώσεως καὶ λειτουργίας τῶν λιμενικῶν Ταμείων», τὸ ἄρθρο 1 τοῦ ἀπὸ 23.11.1956 Δ/τος «περὶ ἐπεκτάσεως ἁρμοδιοτήτων Νομάρχου ἐπὶ θεμάτων ἁρμοδιότητος Ὑπουργείου Συγκοινωνιῶν καὶ Δημοσίων Ἔργων».

6) Τὴ Γ. 28709/5.10.1972 ἐγκ. Γ. 39 Διαταγὴ τοῦ Ὑπουργοῦ ἐπὶ τῶν Δημοσίων Ἔργων «περὶ κωδικοποιήσεως ἐγκυκλίου διαδικασίας καθορισμοῦ, τροποποιήσεως ἢ ἐπεκτάσεως χερσαίων ζωνῶν λιμένων».

7) Τὸ Π. Δ/γμα 233/8.4.1976 «περὶ δημιουργίας ζώνης παραλίας εἰς θέσιν ὅρμος Μεγάλο Βαθὺ—Αὐλίδος».

8) Τὰ τοπογραφικὰ διαγράμματα ποὺ θεώρησε ἡ Διεύθυνση Τεχνικῶν Ὑπηρεσιῶν τῆς Νομαρχίας Εὐβοίας, μὲ κλίμακα 1:500 Νο 4, 3, 6, 5, 7, 9, 10 καὶ 11 καὶ 14 μὲ κλίμακα 1:1500 καὶ στὰ ὁποῖα ἔχουν χαραχθεῖ τὰ ὅρια ἐπεκτάσεως καὶ καθορισμοῦ τῆς χερσαίας ζώνης λιμένος, στὸν ὅρμο Μεγάλο Βαθὺ—Αὐλίδος.

9) Τὴν 100/8.6.1976 πράξη τῆς Λιμενικῆς Ἐπιτροπῆς Χαλκίδος.

10) Τὶς γνωμοδοτήσεις:

α) Τῆς Δ/νσεως Λιμενικῶν Ἔργων τοῦ Ὑπουργείου Δημοσίων Ἔργων, ἀριθ. Γ4/1/333/Φ.12—ια/30.9.1976.

β) Τοῦ 2ου Ἐπιτελικοῦ Γραφείου (4β τοῦ Ἀρχηγείου Ναυτικοῦ, ἀριθ. Φ.187.33/1/77/22.1.1977.

γ) Τῆς 4ης Μικτῆς Ἐπιτελικῆς Ὁμάδας/ΔΜ26 τοῦ Ἀρχηγείου Ἐνόπλων Δυνάμεων ἀριθ. Φ. 533/7/220866/5.2.77.

δ) Τῆς Διευθύνσεως Ε2/γ' τοῦ Ὑπουργείου Δημοσίων Ἔργων, Ε. 17928/2122/21.7.1977.

Ἐπειδὴ ὅλη ἡ περιοχὴ τοῦ ὅρμου Μεγάλο Βαθὺ—Αὐλίδος. χρειάζεται στὸ Λιμενικὸ Ταμεῖο Χαλκίδος, γιὰ τὴν ἐκτέλεση Λιμενικῶν ἔργων πρὸς ἀντιμετώπιση τῶν σημερινῶν καὶ μελλοντικῶν ἀναγκῶν τοῦ λιμανιοῦ Χαλκίδας, ἀποφασίζουμε:

Ἐγκρίνουμε τὴν 100/8.6.1976 πράξη τῆς Λιμενικῆς Ἐπιτροπῆς Χαλκίδος «περὶ ἐπεκτάσεως καὶ καθορισμοῦ χερσαίας ζώνης Λιμένος Χαλκίδος, στὴν περιοχὴ ὅρμου Μεγάλο Βαθὺ Αὐλίδος», ὅπως φαίνεται στὰ θεωρημένα ἀπὸ τὴ Διεύθυνση Τεχνικῶν Ὑπηρεσιῶν Ν. Εὐβοίας, τοπογραφικὰ διαγράμματα Νο 4. 3, 6. 5, 7, 9, 10, 11 μὲ κλίμακα 1:500 καὶ 14 μὲ κλίμακα 1:1500 καὶ καθορίζουμε τὴν ὁριογραμμὴ τῆς χερσαίας ζώνης στὴν ἀνωτέρω περιοχὴ μὲ πράσινη συνεχῆ γραμμή, ἡ ὁποία ἀρχίζει ἀπὸ τὸ σημεῖο Α ποὺ βρίσκεται στὸ βόρειο σκέλος

* Ἀναδημοσιεύεται ἐπειδὴ δημοσιεύτηκε ἐσφαλμένα στὸ ὑπ' ἀριθ. 410 ΦΕΚ. (Τεῦχος Δ'), τῆς 26.10.1977.

τοῦ ὅρμου καὶ σὲ ἀπόσταση 32.60 μ. ἀπὸ τὸ ὅριο ἀπαλλοτριώσεως ἰδιοκτησίας Ἀναγκαστικοῦ Συνεταιρισμοῦ Βαθέος Αὐλίδος ἀπὸ τὴν Α.Ε. Ναυπηγείων Χαλκίδος καὶ τελειώνει στὸ σημεῖο Λ3 ποὺ βρίσκεται στὸ ἀνατολικὸ σκέλος τοῦ ὅρμου καὶ πρὸ τῆς ἰδιοκτησίας τοῦ Ἀναγκαστικοῦ Συνεταιρισμοῦ Βαθέος Αὐλίδος, ὅπως φαίνεται στὸ τοπογραφικὸ διάγραμμα Νο 14

Ἀναλυτικότερα ἡ χερσαία ζώνη ἔχει ὡς ἑξῆς:

Περικλείεται μὲ πράσινη γραμμὴ ἀπὸ τὸ σημεῖο Α μέχρι καὶ τοῦ σημείου Λ3 καὶ στὴ θάλασσα.

Ἡ γραμμὴ Α μέχρι Λ3.

1) Στὸ τμῆμα Α μέχρι Ζ ἀκολουθεῖ καὶ ἐφάπτεται τῆς κίτρινης γραμμῆς τῆς παραλίας.

2) Στὸ τμῆμα Ζ μέχρι Ν1 ἀκολουθεῖ καὶ ἐφάπτεται τῆς μπλὲ γραμμῆς παλαιοῦ αἰγιαλοῦ.

3) Στὸ τμῆμα Ν1 μέχρι Μ2 ἀκολουθεῖ καὶ ἐφάπτεται τῆς κίτρινης γραμμῆς τῆς παραλίας.


4) Στὸ τμῆμα Μ2 μέχρι Σ2 ἀκολουθεῖ καὶ ἐφάπτεται τῆς μπλὲ γραμμῆς τοῦ παλαιοῦ αἰγιαλοῦ.

5) Στὸ τμῆμα Σ2 μέχρι Λ3 ἀκολουθεῖ καὶ ἐφάπτεται τῆς κίτρινης γραμμῆς τῆς παραλίας.


Ἡ ἀπόφαση αὐτὴ νὰ δημοσιευθεῖ στὴν Ἐφημερίδα τῆς Κυβερνήσεως.

Χαλκίδα, 21 Σεπτεμβρίου 1977


Ὁ Νομάρχης
Θ. ΠΙΜΠΛΗΣ

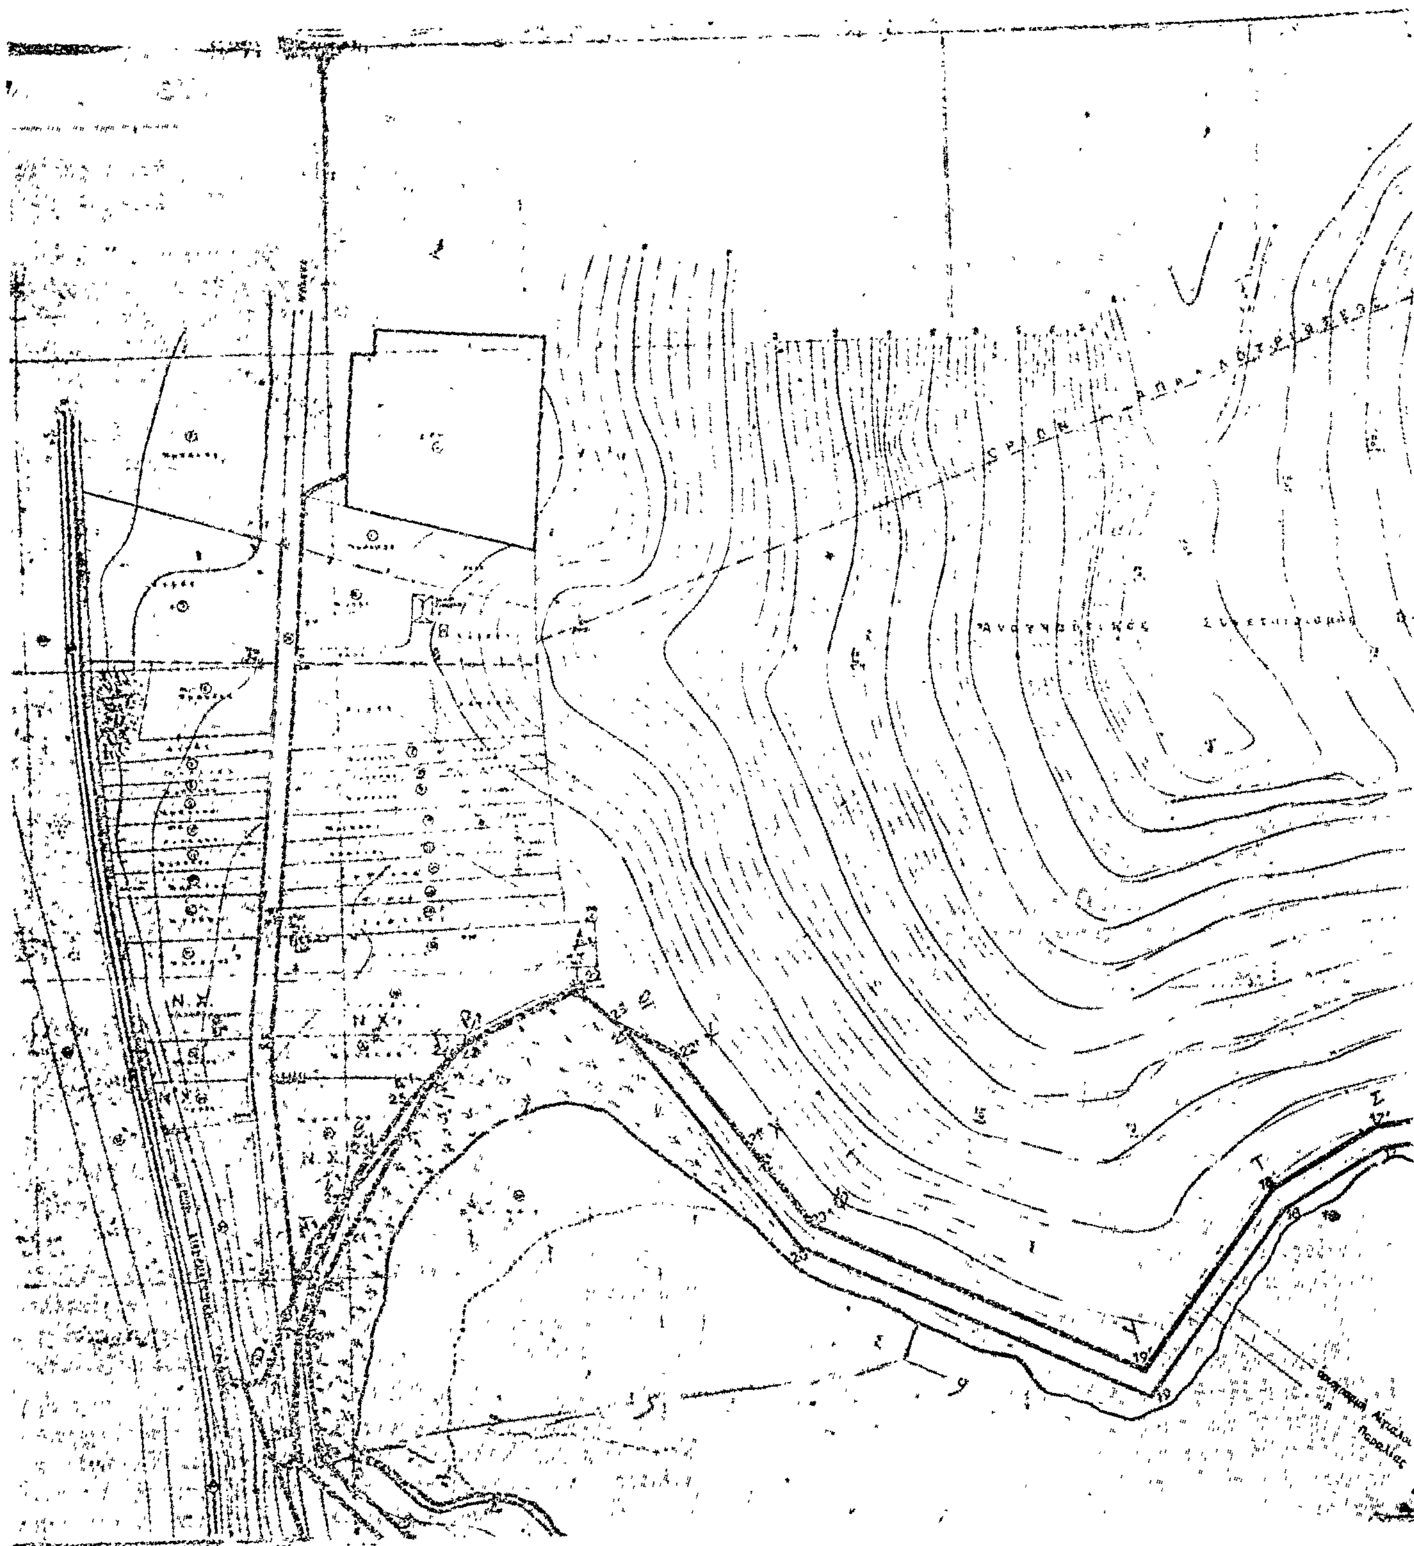



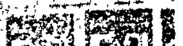

ΝΟΜΑΡΧΙΑ ΕΥΒΟΙΑΣ

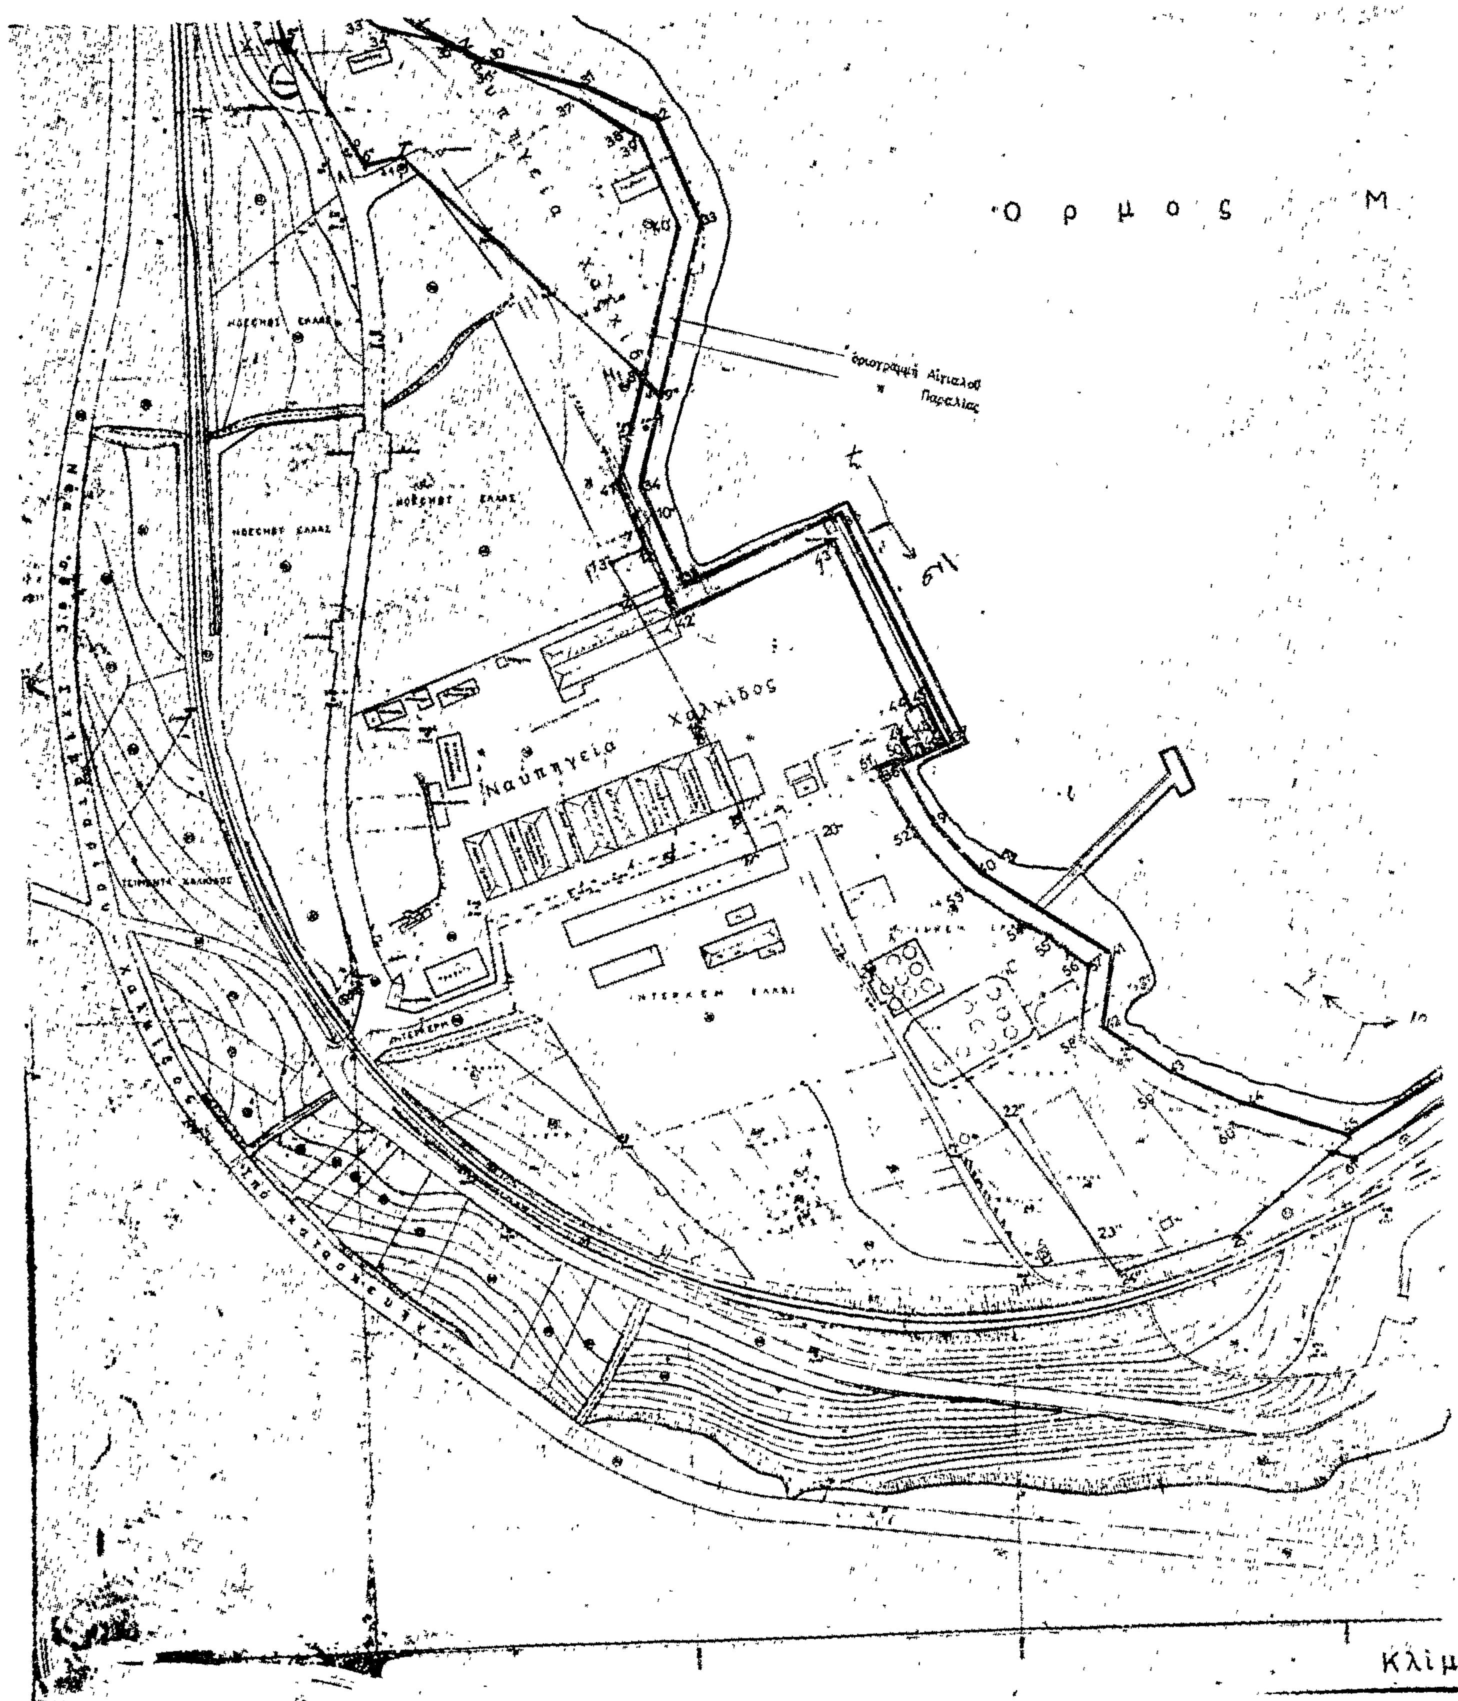
Ορμος Μ
οριογραμμή Αιγιαλού
" Παραλίας
Ναυπηγεία Χαλκίδος
Ναυπηγεία Χαλκίδος
ΙΝΤΕΡΚΕΜ ΕΛΛΑΣ
Κλίμ

Εσωτερικό Αιγιαλού
Παραλίας
Παλαιού Αιγιαλού
Χερσαίας Ζώνης

γ ά λ ο Β ά θ υ Α ύ λ ί δ ο ς

Αιγιαλός - Παραλία
Εγκρ. ΦΕΚ 273/26-11-75 τεύχ. τέταρτον

ΑΝΑΘΕΩΡΗΣΕΙΣ

ΝΑΥΠΗΓΕΙΑ ΧΑΛΚΙΔΟΣ Α.Ε.

ΒΑΘΥ ΑΥΛΙΔΟΣ

ΘΕΜΑ

ΤΟΠΟΓΡΑΦΙΚΟΝ ΚΤΗΜΑΤΟΛΟΓΙΚΟΝ ΔΙΑΓΡΑΜΜΑ

ΕΣΧΕΔΙΑΣΘΗ	ΣΥΝΤΑΞΑΣ	ΚΛΙΜΑΞ	ΑΡΙΘ. ΣΧΕΔ.
ΕΞΕΛΕΓΧΘΗ	ΠΟΛΙΤΙΚΟΣ ΜΗΧΑΝΙΚΟΣ	1:1500	14
		17-1-76	

1:1.500

'Αριθ. Τ. 12933 (2)

Περὶ ἀναγκαστικῆς ἀπαλλοτριώσεως ἀγροτικῶν ἀκινήτων ἀπὸ τὴ Κοινότητα Καρινῶν Ν. Ρεθύμνης.

Ο ΝΟΜΑΡΧΗΣ ΡΕΘΥΜΝΗΣ

Μὲ τὴ 12933/21.10.77 ἀπόφαση τοῦ Νομάρχη Ρεθύμνης, ποὺ ἐκδόθηκε σύμφωνα μὲ τὶς διατάξεις τῶν ἄρθρων 206 καὶ 207 τοῦ Π.Δ. 933/75, ἐγκρίθηκε ἡ 8/77 ἀπόφαση τοῦ Κοινοτικοῦ Συμβουλίου Καρινῶν, περὶ ἀναγκαστικῆς ἀπαλλοτριώσεως ἀγροτικῶν ἀκινήτων, συνολικῆς ἐκτάσεως Μ2 545,20 ποὺ βρίσκονται στὴ περιφέρεια τῆς ἀνωτέρω Κοινότητας, ἰδιοκτησίας 1) Ἐμμανουὴλ Φραγκιουδάκη καὶ 2) Δημητρίου Ἀνδρουλιδάκη γιὰ τὴ διάνοιξη ἀγροτικοῦ δρόμου.

Ρέθυμνο, 21 Ὀκτωβρίου 1977

Ὁ Νομάρχης
ΑΘΑΝΑΣ. ΣΠΥΡΟΠΟΥΛΟΣ

'Αριθ. Τ. 12932 (3)

Περὶ ἀναγκαστικῆς ἀπαλλοτριώσεως οἰκοπέδου ἀπὸ τὴν Κοινότητα Λευκογείων Ν. Ρεθύμνης.

Ο ΝΟΜΑΡΧΗΣ ΡΕΘΥΜΝΗΣ

Μὲ τὴ 12932/21.10.77 ἀπόφαση τοῦ Νομάρχη Ρεθύμνης, ποὺ ἐκδόθηκε σύμφωνα μὲ τὶς διατάξεις τῶν ἄρθρων 206 καὶ 207 τοῦ Π.Δ. 933/75, ἐγκρίθηκε ἡ 17/77 ἀπόφαση τοῦ Κοινοτικοῦ Συμβουλίου Λευκογείων, περὶ ἀναγκαστικῆς ἀπαλλοτριώσεως οἰκοπέδου ἐκτάσεως 91,28 Μ2 ποὺ βρίσκεται στὸν οἰκισμὸ Γιαννιοῦ τῆς ἀνωτέρω Κοινότητας, ἰδιοκτησίας τῆς Ἀθηνᾶς χήρας Γεωργίου Γιαννικάκη, γιὰ τὴν ἐπέκταση τῆς πλατείας τοῦ ἀνωτέρω οἰκισμοῦ

Ρέθυμνο, 21 Ὀκτωβρίου 1977

Ὁ Νομάρχης
ΑΘΑΝΑΣ. ΣΠΥΡΟΠΟΥΛΟΣ

'Αριθ. ΕΣ. 13675 (4)

Περὶ ἀναγκαστικῆς ἀπαλλοτριώσεως ἀκινήτων ὑπὲρ καὶ μὲ δαπάνες τῆς Κοινότητας Διακοπίου Ν. Φωκίδος.

Ο ΝΟΜΑΡΧΗΣ ΦΩΚΙΔΟΣ

Ἔχοντας ὑπόψη:

1. Τὶς διατάξεις τῶν ἄρθρων 119, 121, 206 καὶ 207 τοῦ Δημοτικοῦ καὶ Κοινοτικοῦ Κώδικα (Π. Δ/γμα 933/75).

2. Τὴ 16/1/12.9.1977 ἀπόφαση τοῦ Κοινοτικοῦ Συμβουλίου Διακοπίου, περὶ ἀναγκαστικῆς ἀπαλλοτριώσεως ἀκινήτων. ἰδιοκτησίας τῶν: α) Παναγιώτη Ἰωάν. Κοντογεώργου, ἐκτάσεως 170 μ2 καὶ β) Ἀθηνᾶς χας Δημ. Ράπτη, ἐκτάσεως 141 μ2 γιὰ τὴ διάνοιξη τῆς Κοινοτικῆς ὁδοῦ «ἀπὸ Κάτω Μαχαλᾶ μέχρι τὴν πλατεία» καὶ «ἀπὸ τὴν πλατεία μέχρι Ραπτομαχαλᾶ».

3. Τὶς ἀπὸ 29.8.1977 ἐκθέσεις τῆς κατὰ τὸ ἄρθρο 9 τοῦ ἀπὸ 15—6/18.7.1955 Β. Δ/τος Ἐκτιμητικῆς Ἐπιτροπῆς. καθὼς καὶ τὰ ἀπὸ τὸ μῆνα Ἰούνιο 1977 καὶ 16.5.1977, ἀντιστοίχως, σχετικὰ τοπογραφικὰ διαγράμματα μὲ τοὺς ἐπ' αὐτῶν κτηματολογικοὺς πίνακες τῆς ΤΥΔΚ τῶν πρὸς ἀπαλλοτρίωση ἀνωτέρω ἀκινήτων.

4. Τὴν ἀπὸ 12.10.1977 σύμφωνη γνώμη τῆς Ἐπιτροπῆς τοῦ ἄρθρου 207, παρ. 1 τοῦ Δημοτικοῦ καὶ Κοινοτικοῦ Κώδικα.

5. Τὴν ἀπὸ 19.9.1977 νόμιμη ἐμπρόθεσμη προσφυγὴ τοῦ θιγόμενου ἀπὸ τὴν ἀπαλλοτρίωση Παναγιώτη Ἰωάν. Κοντογιώργου, μὲ τὴν ὁποία ζητᾶ τὴν ἀκύρωση τῆς ἀνωτέρω ἀποφάσεως τοῦ Κοινοτικοῦ Συμβουλίου Διακοπίου, καὶ

Ἐπειδή, ἀπὸ τὴν ἀπαλλοτρίωση, ἡ ὁποία ἀποφασίζεται μὲ τὴν προσβαλλόμενη ἀπόφαση, θὰ προκύψει δημόσια ὠφέλεια, καὶ συγκεκριμένα ἡ ὁδὸς ποὺ θὰ διανοιχθεῖ θὰ ἐξυπηρετήσει τὸ σύνολο τῶν κατοίκων τῶν Συνοικισμῶν «Κάτω Μαχαλᾶ» καὶ «Ραπτομαχαλᾶ» ἀλλὰ καὶ ἐν γένει τὴν Κοινότητα καὶ ἐπειδὴ ἄλλος προσφορότερος τρόπος διανοίξεώς της δὲν ὑπάρχει, ὅπως προκύπτει τόσο ἀπὸ τὴν προσβαλλόμενη ἀπόφαση τοῦ Κοινοτικοῦ Συμβουλίου, ὅσο καὶ ἀπὸ τὴ σχετικὴ γνωμοδότηση τῆς οἰκείας Ἐπιτροπῆς, ἀποφασίζουμε:

Ἐγκρίνουμε τὴ 16 ἀπὸ 12.9.1977 ἀπόφαση τοῦ Κοινοτικοῦ Συμβουλίου Διακοπίου, περὶ ἀναγκαστικῆς ἀπαλλοτριώσεως τῶν ἀκινήτων ἰδιοκτησίας α) Παναγιώτη Ἰωάν. Κοντογεώργου, ἐκτάσεως 170 μ2 καὶ β) Ἀθηνᾶς χας Δημ. Ράπτη, ἐκτάσεως 141 μ2, ὅπως αὐτὰ φαίνονται στὰ σχετικὰ σχεδιαγράμματα καὶ κτηματολογικοὺς πίνακες τῆς ΤΥΔΚ. γιὰ τὴ διάνοιξη τῆς Κοινοτικῆς ὁδοῦ «ἀπὸ Κάτω Μαχαλᾶ μέχρι τὴν πλατεία» καὶ «ἀπὸ τὴν πλατεία μέχρι Ραπτομαχαλᾶ» ἀπορρίπτοντας τὴν ἀπὸ 19.9.1977 προσφυγὴ τοῦ Παναγιώτη Ἰωάν. Κοντογεώργου γιὰ τοὺς λόγους ποὺ ἀναφέρονται στὸ σκεπτικὸ τῆς ἀποφάσεως αὐτῆς.

Ἡ ἀπαλλοτρίωση ἐνεργεῖται ὑπὲρ καὶ μὲ δαπάνες τῆς Κοινότητας Διακοπίου. καὶ ἡ ἀποζημίωση θὰ καταβληθεῖ σύμφωνα μὲ τὶς διατάξεις τοῦ Ν.Δ. 797/1971. Ὁ καθορισμὸς τῆς ἀποζημιώσεως μὲ συμβιβασμὸ ἀποκλείεται.

Ἡ ἀπόφαση αὐτὴ νὰ δημοσιευθεῖ στὴν Ἐφημερίδα τῆς Κυβερνήσεως.

Ἄμφισσα, 18 Ὀκτωβρίου 1977

Ὁ Νομάρχης
Ι. ΑΣΙΜΗΣ

ΑΝΑΚΟΙΝΩΣΕΙΣ

'Αριθ. 6261 (5)

Περὶ ἀνακοινώσεως παρακαταθέσεως ἀποζημιώσεως γιὰ ἀπαλλοτρίωση ἀκινήτων πρὸς κατασκευὴ ἀρδευτικοῦ δικτύου ζώνης Ε2 πεδιάδας Ἀλφειοῦ.

Ο ΥΠΟΥΡΓΟΣ ΔΗΜΟΣΙΩΝ ΕΡΓΩΝ

Ἔχοντας ὑπόψη τὰ ἄρθρα 7 καὶ 24 τοῦ Ν.Δ. 1731/1939 «περὶ ἀναγκαστικῶν ἀπαλλοτριώσεων» γνωστοποιοῦμε σὲ ὅσους ἔχουν ἢ διεκδικοῦν δικαιώματα κυριότητας σὲ ἀκίνητα ποὺ ἀπαλλοτριώθηκαν ἀναγκαστικὰ μὲ τὴν Δ 2783/2239/69 κοινὴ ἀπόφαση τῶν Ὑπουργῶν Οἰκονομικῶν καὶ Δημοσίων Ἔργων (ΦΕΚ 86/69) γιὰ τὴν κατασκευὴ ἀρδευτικοῦ δικτύου ζώνης Ε2 πεδιάδας Ἀλφειοῦ, καθὼς καὶ τοὺς ἐνυπόθηκους δανειστὲς καὶ τοὺς τρίτους γενικὰ διεκδικητὲς τῶν ἀκινήτων αὐτῶν, ὅτι ἡ ἀποζημίωση τῆς ἐδαφικῆς ἐπιφάνειας καὶ τῶν ἐπικειμένων της, ὅπως περιγράφονται στὸ σχετικὸ κτηματολογικὸ πίνακα, ἡ ὁποία καθορίστηκε μὲ τὴν ἀριθ. 361/77 ἀπόφαση τοῦ Πολυμελοῦς Πρωτοδικείου Ἠλείας ἔχει παρακατατεθεῖ στὸ Γραφεῖο Παρακαταθηκῶν Πύργου καὶ ἔχει ἐκδοθεῖ τὸ 39060/11.10.77 γραμμάτιο συστάσεως παρακαταθήκης δρχ. (1.726.672) ἕνα ἑκατομμύριο ἑπτακόσιες εἴκοσι ἓξ χιλιάδες ἑξακόσιες ἑβδομήντα δύο.

Ἡ ἀποζημίωση θὰ ἀποδοθεῖ στὰ πρόσωπα ποὺ θὰ ἀναγνωρισθοῦν δικαιοῦχοι κατὰ τὴ νόμιμη διαδικασία.

Ἡ ἀνακοίνωση αὐτὴ νὰ δημοσιευθεῖ στὴν Ἐφημερίδα τῆς Κυβερνήσεως.

Ἀθῆναι, 22 Ὀκτωβρίου 1977

Μὲν ἐντολὴ Ὑπουργοῦ
Ὁ Διευθυντὴς
Α. ΒΑΦΕΙΑΔΗΣ

'Αριθ. 5824 (5)

Περὶ ἀνακοινώσεως παρακαταθέσεως ἀποζημιώσεως γιὰ ἀπαλλοτρίωση ἀκινήτων πρὸς διάνοιξη τῆς ὁδοῦ Θεσσαλονίκης—Κατερίνης (Διευθέτηση κοίτης ποταμοῦ Ἀλιάκμονος).

Ο ΥΠΟΥΡΓΟΣ ΔΗΜΟΣΙΩΝ ΕΡΓΩΝ

Ἔχοντας ὑπόψη τὰ ἄρθρα 7 καὶ 8 τοῦ Ν.Δ. 797/1971 «περὶ ἀναγκαστικῶν ἀπαλλοτριώσεων», γνωστοποιοῦμε σὲ ὅσους

έχουν ή διεκδικούν δικαιώματα κυριότητας σέ άκίνητα πού άπαλλοτριώθηκαν άναγκαστικά μέ τήν Δ 3016/4151/1974 κοινή άπόφαση τών Ύπουργών Οικονομικών καί Δημοσίων Έργων (ΦΕΚ 166/74, τ. Δ΄) γιά τήν διάνοιξη τής όδοῦ Θεσσαλονίκης—Κατερίνης (Διευθέτηση κοίτης ποταμοῦ Άλιάκμονος), καθώς καί τούς ένυπόθηκους δανειστές καί τούς τρίτους γενικά διεκδικητές τών άκινήτων αύτών, ότι ή άποζημίωση τής έδαφικής έπιφάνειας καί τών έπικειμένων της, όπως περιγράφονται στό σχετικό κτηματολογικό πίνακα, ή όποία καθορίστηκε μέ τήν 87/1975 άπόφαση τοῦ Μονομελοῦς Πρωτοδικείου Κατερίνης έχει κατατεθεῖ στό Γραφεῖο Παρακαταθηκών Κατερίνης καί έχει έκδοθεῖ τό 10812/24.8.77 γραμμάτιο συστάσεως παρακαταθήκης δρχ. (1.800) χιλίων όκτακοσίων.

Ή άποζημίωση θά άποδοθεῖ στά πρόσωπα πού θά άναγνωρισθοῦν δικαιοῦχοι κατά τή νόμιμη διαδικασία.

Ή άνακοίνωση αύτή νά δημοσιευθεῖ στήν Έφημερίδα τής Κυβερνήσεως.

Άθήναι, 22 Όκτωβρίου 1977

Μέ έντολή Ύπουργοῦ
Ό Διευθυντής
Α. ΒΑΦΕΙΑΔΗΣ

Άριθ. 6257 (7)

Περί άνακοινώσεως παρακαταθέσεως άποζημιώσεως γιά άπαλλοτρίωση άκινήτων πρός δημιουργία τής τεχνητής λίμνης Μόρνου.

Ο ΥΠΟΥΡΓΟΣ ΔΗΜΟΣΙΩΝ ΕΡΓΩΝ

Έχοντας ύπόψη τά άρθρα 7 καί 8 τοῦ Ν.Δ. 797/1971 «περί άναγκαστικών άπαλλοτριώσεων», γνωστοποιοῦμε σέ όσους έχουν ή διεκδικούν δικαιώματα κυριότητας σέ άκίνητα πού άπαλλοτριώθηκαν άναγκαστικά μέ τή Δ. 817/892/δίς/1972 κοινή άπόφαση τών Ύπουργών Οικονομικών καί Δημοσίων Έργων (ΦΕΚ 96/1972 τ. Δ΄) γιά τή δημιουργία τεχνητής λίμνης Μόρνου, καθώς καί τούς ένυπόθηκους δανειστές καί τούς τρίτους γενικά διεκδικητές τών άκινήτων αύτών, ότι ή άποζημίωση τής έδαφικής έπιφάνειας καί τών έπικειμένων της, όπως περιγράφονται στό σχετικό κτηματολογικό πίνακα, ή όποία καθορίστηκε μέ τήν 3845/1976 άπόφαση τοῦ Έφετείου Άθηνών, έχει παρακατατεθεῖ στό Γραφεῖο Παρακαταθηκών Λιδορικίου καί έχει έκδοθεῖ τό 4280/29.9.1977 γραμμάτιο συστάσεως παρακαταθήκης δρχ. έξήντα όκτώ χιλιάδες τετρακόσιες (68.400).

Ή άποζημίωση θά άποδοθεῖ στά πρόσωπα πού θά άναγνωρισθοῦν δικαιοῦχοι κατά τή νόμιμη διαδικασία.

Ή άνακοίνωση αύτή νά δημοσιευθεῖ στήν Έφημερίδα τής Κυβερνήσεως.

Άθήναι, 22 Όκτωβρίου 1977

Μέ έντολή Ύπουργοῦ
Ό Διευθυντής
Α. ΒΑΦΕΙΑΔΗΣ

ΠΟΛΕΟΔΟΜΙΑ

ΑΝΑΚΟΙΝΩΣΕΙΣ

(8)

Περί είδοποιήσεως τής γενομένης παρακαταθέσεως άποζημιώσεως λόγω προσκυρώσεως οίκοπέδου έντός τής πόλεως Καρδίτσης.

Ό Θωμάς Άνδρέου Μαντζιάρας, κάτοικος Καρδίτσης, κατέθεσεν είς τό Ταμεῖον Παρακαταθηκών καί Δανείων δραχμάς τριακοσίας τριάκοντα μία χιλιάδας έπτακοσίας έξήκοντα (331.760) έκδοθέντος τοῦ ύπ' άριθ. 20823/19.10.77 γραμματίου συστάσεως παρακαταθήκης τοῦ έν Καρδίτση Ύποκαταστήματος τοῦ Ταμείου Παρακαταθηκών καί Δανείων, λόγω άποζημιώσεως τής έκ 410,70 Μ2 προσκυρουμένης έκτάσεως ύπό τά στοιχεῖα (39—40—42—43—39) καί δύο βυσσινέων καί μιᾶς κυδωνέας, δυνάμει τής ύπ' άριθ. 16/75 πράξεως άναλογισμοῦ ύποχρεώσεων προσκυρώσεως, τακτοποιήσεως καί ρυμοτομίας τής Διευθύνσεως Τεχνικών Ύπηρεσιών Νομοῦ Καρδίτσης, κυρωθείσης διά τής ύπ' άριθ. πρωτ. Δ. 4985/75 άποφάσεως τοῦ Νομάρχου Καρδίτσης, προσδιορισθείσης δέ τιμής μονάδος προσωρινώς διά τής ύπ' άριθ. 387/76 άποφάσεως τοῦ Μονομελοῦς Πρωτοδικείου Καρδίτσης, είς δραχ. 800 κατά Μ2 διά τήν άπαλλοτριωθεῖσαν έκτασιν, είς δραχ. 1.300 δι' έκάστην βυσσινέαν καί είς δραχ. 600 δι' έκάστην κυδωνέαν, άποδοτέας είς τούς δυνάμει τής ύπ' άριθ. 52/77 άποφάσεως τοῦ Μονομελοῦς Πρωτοδικείου Καρδίτσης άναγνωρισθέντας δικαιούχους καί κατά τά έν αύτῇ άναγραφόμενα ποσοστά. Τό ώς άνω γραμμάτιον συστάσεως παρακαταθήκης, παρακατετέθη νομίμως είς τόν Συμβολαιογράφον Καρδίτσης Έλπιδοφόρον Τουρναβίτην, συνταγείσης τής ύπ' άριθ. 17865/19.10.77 πράξεως παρακαταθέσεως.

Ή παροῦσα δημοσιευθήτω διά τής Έφημερίδος τής Κυβερνήσεως.

Έν Καρδίτσῃ τῇ 21 Όκτωβρίου 1977

Ό Πληρεξούσιος Δικηγόρος
ΙΓΝΑΤΙΟΣ ΧΡ. ΠΑΠΠΑΣ

(Άριθ. τριπλ.Γ΄ Δημ. Ταμ. Άθ. 26754/77 τής 26.10.77)

Η ΥΠΗΡΕΣΙΑ ΤΟΥ ΕΘΝΙΚΟΥ ΤΥΠΟΓΡΑΦΕΙΟΥ

ΓΝΩΣΤΟΠΟΙΕΙ ΟΤΙ:

Ἡ ἐτησία συνδρομὴ τῆς Ἐφημερίδος τῆς Κυβερνήσεως, ἡ τιμὴ τῶν τμηματικῶς πωλουμένων φύλλων αὐτῆς καὶ τὰ τέλη δημοσιεύσεως ἐν τῇ Ἐφημερίδι τῆς Κυβερνήσεως, καθωρίσθησαν ἀπὸ 1ης Ἰανουαρίου 1974 ὡς κάτωθι :

Α'. ΕΤΗΣΙΑΙ ΣΥΝΔΡΟΜΑΙ

1. Διὰ τὸ Τεῦχος Α'	Δραχ.	600
2. » » » Β'	»	700
3. » » » Γ'	»	500
4. » » » Δ'	»	1.000
5. » » » Νομικῶν Προσώπων Δ. Δ.	»	500
6. » » » Παράρτημα	»	300
7. » » » Ἀνωνύμων Ἑταιρειῶν κ.λ.π.	»	3.000
8. » » Δελτίον Ἐμπορικῆς καὶ Βιομηχανικῆς Ἰδιοκτησίας	»	200
9. Δι' ἅπαντα τὰ τεύχη, καὶ τὸ Δελτίον Ἐμπ. καὶ Βιομ. Ἰδιοκτησίας	»	6.000

Οἱ Δῆμοι καὶ αἱ Κοινότητες τοῦ Κράτους καταβάλλουσι τὸ ἥμισυ τῶν ἀνωτέρω συνδρομῶν.

Ὑπὲρ τοῦ Ταμείου Ἀλληλοβοηθείας Προσωπικοῦ τοῦ Ἐθνικοῦ Τυπογραφείου (ΤΑΠΕΤ) ἀναλογοῦν τὰ ἑξῆς ποσά :

1. Διὰ τὸ Τεῦχος Α'	Δραχ.	30
2. » » » Β'	»	35
3. » » » Γ'	»	25
4. » » » Δ'	»	50
5. » » » Νομικῶν Προσώπων Δημοσίου Δικαίου	»	25
6. » » » Παράρτημα	»	15
7. » » » Ἀνωνύμων Ἑταιρειῶν κ.λ.π.	»	150
8. » » Δελτίον Ἐμπ. καὶ Βιομ. Ἰδιοκτησίας	»	10
9. Δι' ἅπαντα τὰ τεύχη	»	300

Β'. ΤΙΜΗ ΦΥΛΛΩΝ

Ἕκαστον φύλλον, μέχρις 8 σελίδων, τιμᾶται δραχ. 3, ἀπὸ 9 ἕως 40 σελ. δραχ. 8, ἀπὸ 41 ἕως 80 σελ. δραχ. 15, ἀπὸ 81 σελ. καὶ ἄνω ἡ τιμὴ πωλήσεως ἑκάστου φύλλου προσαυξάνεται κατὰ δραχ.15 ἀνὰ 80 σελίδας.

Γ'. ΤΕΛΗ ΔΗΜΟΣΙΕΥΣΕΩΝ

Ι Εἰς τὸ τεῦχος Ἀνωνύμων Ἑταιρειῶν καὶ Ἑταιρειῶν Περιωρισμένης Εὐθύνης :

Α'. Δημοσιεύματα Ἀνωνύμων Ἑταιρειῶν

1. Τῶν δικαστικῶν πράξεων	Δραχ.	400
2. Τῶν καταστατικῶν Ἀνωνύμων Ἑταιρειῶν	»	10.000
3. Τῶν τροποποιήσεων τῶν καταστατικῶν τῶν Ἀνωνύμων Ἑταιρειῶν	»	2.000
4. Τῶν ἀνακοινώσεων καὶ προσκλήσεων εἰς γενικὰς συνελεύσεις, τῶν κατὰ τὸ ἄρθρον 32 τοῦ Ν. 3221/24 γνωστοποιήσεων, τῶν ἀνακοινώσεων τῶν προβλεπομένων ὑπὸ τοῦ ἄρθρου 59 παρ. 3 τοῦ Ν.Δ. 400/70 περὶ Ἀλλοδαπῶν Ἀσφαλιστικῶν Ἑταιρειῶν, ὡς καὶ τῶν ἀποφάσεων τοῦ Διοικητικοῦ Συμβουλίου τοῦ ΕΛΤΑ τῶν ἀφορωσῶν εἰς προσωρινὰς διατάξεις	»	1.000
5. Τῶν ἀνακοινώσεων τῶν ὑπὸ διάλυσιν Ἀνωνύμων Ἑταιρειῶν, κατὰ τὸ Β.Δ.20/5/1939	»	200
6. Τῶν ἰσολογισμῶν τῶν Ἀνων. Ἑταιρειῶν	»	4.000
7. Τῶν συνοπτικῶν μηνιαίων καταστάσεων τῶν Τραπεζικῶν Ἑταιρειῶν	»	1.000
8. Τῶν ἀποφάσεων περὶ ἐγκρίσεως τιμολογίων τῶν Ἀσφαλιστικῶν Ἑταιρειῶν	»	600
9. Τῶν ὑπουργικῶν ἀποφάσεων περὶ παροχῆς ἀδείας ἐπεκτάσεως τῶν ἐργασιῶν Ἀσφαλιστικῶν Ἑταιρειῶν, τῶν ἐκθέσεων περιουσιακῶν στοιχείων Ἀνων. Ἑταιρειῶν ἐν γένει, ὡς καὶ τῶν ἀποφάσεων τοῦ Δ.Σ τοῦ ΕΛΤΑ δι' ὧν ἐγκρίνονται καὶ δημοσιεύονται οἱ κανονισμοὶ αὐτοῦ	»	4.000
10. Τῶν ἀποφάσεων περὶ παροχῆς πληρεξουσιότητος πρὸς ἀντιπροσώπευσιν ἐν Ἑλλάδι ἀλλοδαπῶν Ἑταιρειῶν, ὡς καὶ τῶν ἀποφάσεων περὶ μεταβιβάσεως τοῦ χαρτοφυλακίου Ἀσφαλιστικῶν Ἑταιρειῶν κατὰ τὸ ἄρθρον 59 παρ. 1 τοῦ Ν.Δ. 400/70	»	2.000
11. Τῶν ἀποφάσεων περὶ συγχωνεύσεως Ἀνωνύμων Ἑταιρειῶν	»	10.000
12. Τῶν ἀποφάσεων τῆς Ἐπιτροπῆς τοῦ Χρηματιστηρίου περὶ εἰσαγωγῆς χρεωγράφων εἰς τὸ Χρηματιστήριον πρὸς διαπραγμάτευσιν, συμφώνως πρὸς τὰς διατάξεις τοῦ ἄρθρου 2 παρ. 3 Α.Ν. 148/67	»	1.000
13. Τῶν ἀποφάσεων τῆς Ἐπιτροπῆς κεφαλαιαγορᾶς περὶ διαγραφῆς χρεωγράφων ἐκ τοῦ Χρηματιστηρίου, συμφώνως πρὸς τὰς διατάξεις τοῦ ἄρθρου 2 παρ. 4 Α.Ν.148/1967	»	1.000

Β'. Δημοσιεύματα Ἑταιρ. Περιωρισμένης Εὐθύνης

1. Τῶν καταστατικῶν	Δραχ.	1.000
2. Τῶν τροποποιήσεων τῶν καταστατικῶν	»	400
3. Τῶν ἀνακοινώσεων καὶ προσκλήσεων	»	200
4. Τῶν ἰσολογισμῶν	»	1.000
5. Τῶν ἐκθέσεων ἐκτιμήσεως περιουσιακῶν στοιχείων	»	1.000

Γ'. Δημοσιεύματα Ἀλληλασφαλιστικῶν Συνεταιρισμῶν - Ἀλληλασφαλιστικῶν Ταμείων καὶ Φιλανθρωπικῶν Σωματείων

1. Τῶν ὑπουργικῶν ἀποφάσεων περὶ χορηγήσεως ἀδείας λειτουργίας Ἀλληλασφαλιστικῶν Συνεταιρισμῶν - Ἀλληλασφαλιστικῶν Ταμείων	»	1.000
2. Τῶν Ἰσολογισμῶν τῶν ὡς ἄνω Συνεταιρισμῶν, Ταμείων καὶ Σωματείων	»	1.000

ΙΙ Εἰς τὸ τεῦχος Τέταρτον, τῶν δικαστικῶν πράξεων, προσκλήσεων καὶ λοιπῶν δημοσιεύσεων	»	400

Τὸ ὑπὲρ τοῦ Ταμείου Ἀλληλοβοηθείας Προσωπικοῦ Ἐθνικοῦ Τυπογραφείου (ΤΑΠΕΤ) καταβληθὲν ποσοστὸν ἐπὶ τῶν τελῶν δημοσιεύσεων ἐν τῷ τεύχει Ἀνωνύμων Ἑταιρειῶν καὶ Ἑταιρειῶν Περιωρισμένης Εὐθύνης ἐν γένει ὡρίσθη εἰς 5%.

Δ'. ΚΑΤΑΒΟΛΗ ΣΥΝΔΡΟΜΩΝ - ΤΕΛΩΝ ΔΗΜΟΣΙΕΥΜΑΤΩΝ ΚΑΙ ΠΟΣΟΣΤΩΝ Τ.Α.Π.Ε.Τ.

1. Αἱ συνδρομαὶ τοῦ ἐσωτερικοῦ καὶ τὰ τέλη δημοσιεύσεων προκαταβάλλονται εἰς τὰ Δημόσια Ταμεῖα ἔναντι ἀποδεικτικοῦ εἰσπράξεως, ὅπερ, μερίμνῃ τοῦ ἐνδιαφερομένου, ἀποστέλλεται εἰς τὴν Ὑπηρεσίαν τοῦ Ἐθνικοῦ Τυπογραφείου.

2. Αἱ συνδρομαὶ τοῦ ἐξωτερικοῦ δύνανται ν' ἀποστέλλωνται καὶ εἰς ἀνάλογον συνάλλαγμα δι' ἐπιταγῆς ἐπ' ὀνόματι τοῦ Διευθυντοῦ Διοικητικῶν καὶ Οἰκονομικῶν Ὑποθέσεων τοῦ Ἐθνικοῦ Τυπογραφείου.

3. Ἡ καταβολὴ τοῦ ὑπὲρ τοῦ Τ.Α.Π.Ε.Τ. ποσοστοῦ ἐπὶ τῶν ἀνωτέρω συνδρομῶν καὶ τελῶν δημοσιεύσεων ἐνεργεῖται ἐν Ἀθήναις μὲν εἰς τὸ Ταμεῖον τοῦ ΤΑΠΕΤ (Κατάστημα Ἐθνικοῦ Τυπογραφείου), ἐν ταῖς λοιπαῖς δὲ πόλεσι τοῦ Κράτους εἰς τὰ Δημόσια Ταμεῖα, ὅπερ ἀποδίδεται εἰς τὸ ΤΑΠΕΤ, συμφώνως πρὸς τὰ ὁριζόμενα διὰ τῶν ὑπ' ἀριθ. 192378/3639 τοῦ ἔτους 1947 (RONEO 185) καὶ 178048/5321/31.7.65 (RONEO 139) ἐγκυκλίων διαταγῶν τοῦ Γενικοῦ Λογιστηρίου τοῦ Κράτους. Ἐπὶ συνδρομῶν ἐξωτερικοῦ ἀποστελλομένων δι' ἐπιταγῶν, συναποστέλλεται διὰ τῶν ἐπιταγῶν καὶ τὸ ὑπὲρ τοῦ ΤΑΠΕΤ ποσοστόν.

Ὁ Γενικὸς Διευθυντὴς
ΣΕΡΑΦΕΙΜ ΤΡΙΑΝΤΑΦΥΛΛΟΥ

ΕΚ ΤΟΥ ΕΘΝΙΚΟΥ ΤΥΠΟΓΡΑΦΕΙΟΥ